

ÖRTLICHES RAUMORDNUNGSPROGRAMM  
DER MARKTGEMEINDE PRINZERSDORF

FLÄCHENWIDMUNGSPLAN



NEUDARSTELLUNG

PLANNR.: 1880/FWP.1    STAND: 2015.07.15.    MASSSTAB: 1:5000    PARIE:

PLANVERFASSER: **schedlmayer | raumplanung**  
Schedlmayer Raumplanung ZT GmbH  
GF Dipl.-Ing. Dr. techn. Herbert Schedlmayer    A-3382 Loosdorf - Parkstraße 5  
Ingenieurkonsultent für Raumplanung und Raumordnung    Telefon: 02754 68 03 - Telefax: 02754 68 03-4  
staatlich befugter und beeideter Ziviltechniker    office@raumordnung.at - www.raumordnung.at

BLATTÜBERSICHT

TEILGEBIET:  
DKM - Stand: 2013

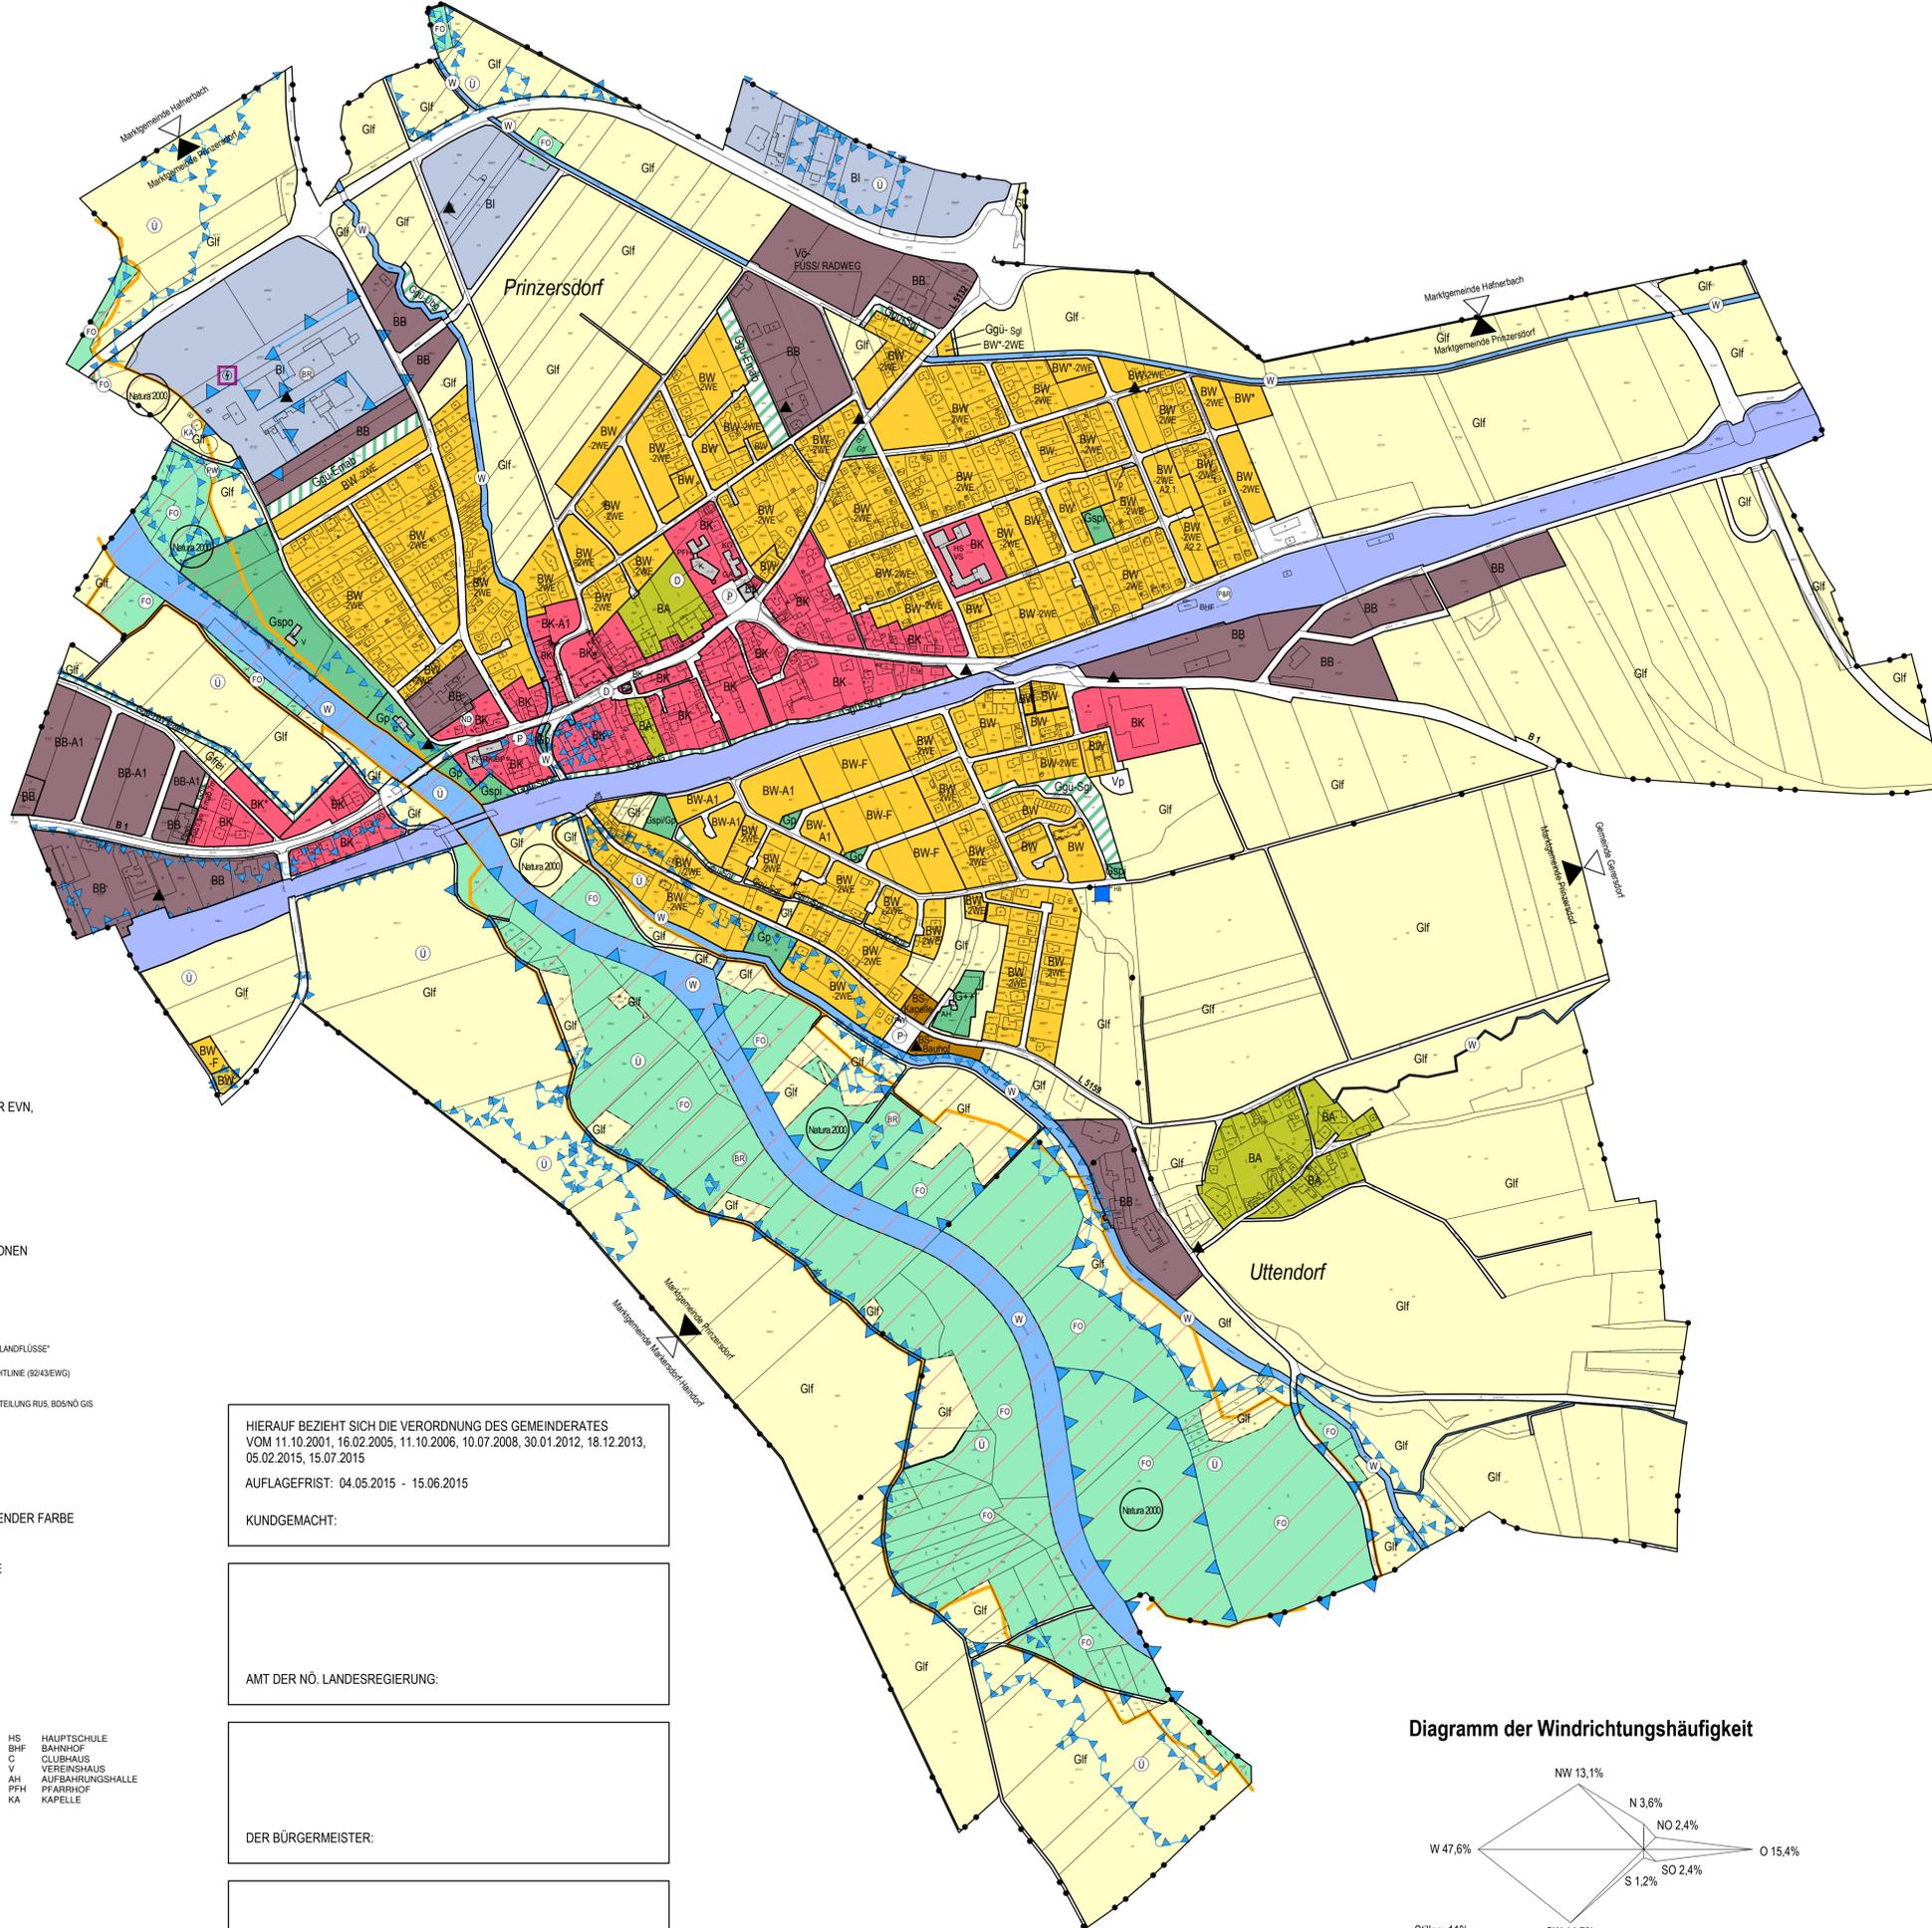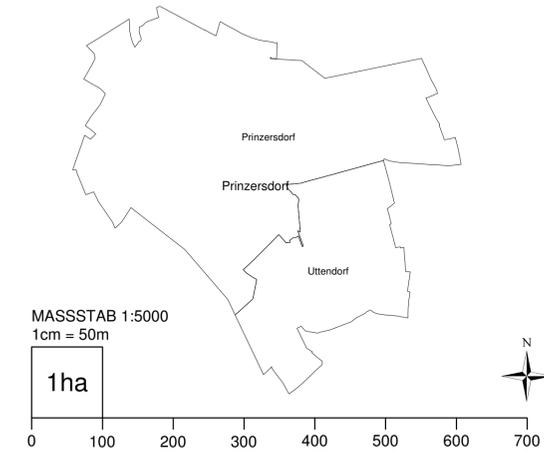

- WIDMUNGSARTEN DES BAULANDES:**
- BW** WOHNGBIETE
  - 2 WE** MAX. 2 WOHNHEITEN PRO GRUNDSTÜCK  
LT. §16 Abs.(5) NÖ-ROG 1976
  - BK** KERNGBIETE
  - BA** AGRARGBIETE
  - BB** BETRIEBSGBIETE  
MIT ANGABEN EINER SPEZIELLEN VERWENDUNG
  - BI** INDUSTRIEGBIETE
  - BS** SONDERGBIETE  
MIT ANGABEN DER BESONDEREN NUTZUNGEN
  - A** AUFSCHLISSUNGSZONEN
  - F** BEFRISTETES WOHNBAULAND
  - \*** BAULAND MIT VERTRAG
- VERKEHRSFLÄCHEN:**
- ÖFFENTLICHE VERKEHRSFLÄCHEN
  - PRIVATE VERKEHRSFLÄCHEN
- GRÜNLAND:**
- Glf** LAND- UND FORSTWIRTSCHAFT
  - Ggl** GRÜNGÜRTEL
  - Gsp** SIEDLUNGSGLIEDERUNG
  - Emab** EMISSIONSABSCHIRMUNG
  - Ubg** UFERBEGLEITGRÜN
  - Sbg** SIEDLUNGSABGRENZUNG
  - ERHALTENSWERTE GEBÄUDE IM GRÜNLAND**
  - Gspo** SPORTSTÄTTEN
  - Gspi** SPIELPLÄTZE
  - Gp** PARKANLAGEN
  - G++** FRIEDHÖFE
- KENTLICHMACHUNGEN:**
- B28** BUNDESSTRASSEN
  - L4711** LANDES(HAUPT)STRASSEN

- 110kV FREILEITUNGEN DER EVN,  
MIT 15m SCHUTZBEREICH
- PUMPWERKE
- TRAFU
- HOCHBEHÄLTER
- FUNK- ODER SENDESTATIONEN
- KLÄRANLAGEN
- NATURA 2000 GEBIETE  
"NIEDERÖSTERREICHISCHE ALPENVORLANDFLÜSSE"  
NACH DER FAUNA-FLORA-HABITAT-RICHTLINIE (2043/EWG)  
UND VOGELSCHUTZ "PIELACHTAL"  
QUELLE: AMT DER NÖ LANDESREG., ABTEILUNG RUS, B05/NÖ GIS  
STAND: 08.08.2008  
© AMT DER NÖ LANDESREGIERUNG
- DENKMÄLER
- WALD
- WIDMUNG IN ENTSPRECHENDER FARBE  
AUF WALD
- BRUNNENSCHUTZGEBIETE
- ÜBERFLUTUNGSGBIETE  
"PIELACH UND SIERING"  
STAND: 2007
- GEWÄSSER
- ÖFFENTLICHE GEBÄUDE
- GA** GEMEINDEAMT
- FF** FREW. FEUERWEHR
- PK** ROTES KREUZ
- K** KIRCHE
- VS** VOLKSSCHULE
- KG** KINDERGARTEN
- P** POLIZEI
- HS** HAUPTSCHULE
- BHF** BAHNHOF
- C** CLUBHAUS
- V** VEREINSHAUS
- AH** AUFBAHRUNGSHALLE
- PFH** PFARRHOF
- KA** KAPELLE
- PARKPLÄTZE
- PARK AND RIDE
- TANKSTELLEN

HIERAUF BEZIEHT SICH DIE VERORDNUNG DES GEMEINDERATES  
VOM 11.10.2001, 16.02.2005, 11.10.2006, 10.07.2008, 30.01.2012, 18.12.2013,  
05.02.2015, 15.07.2015  
AUFLAGEFRIST: 04.05.2015 - 15.06.2015  
KUNDGEMACHT:

AMT DER NÖ. LANDESREGIERUNG:

DER BÜRGERMEISTER:

DER PLANVERFASSER:

